


Particolare recinzione

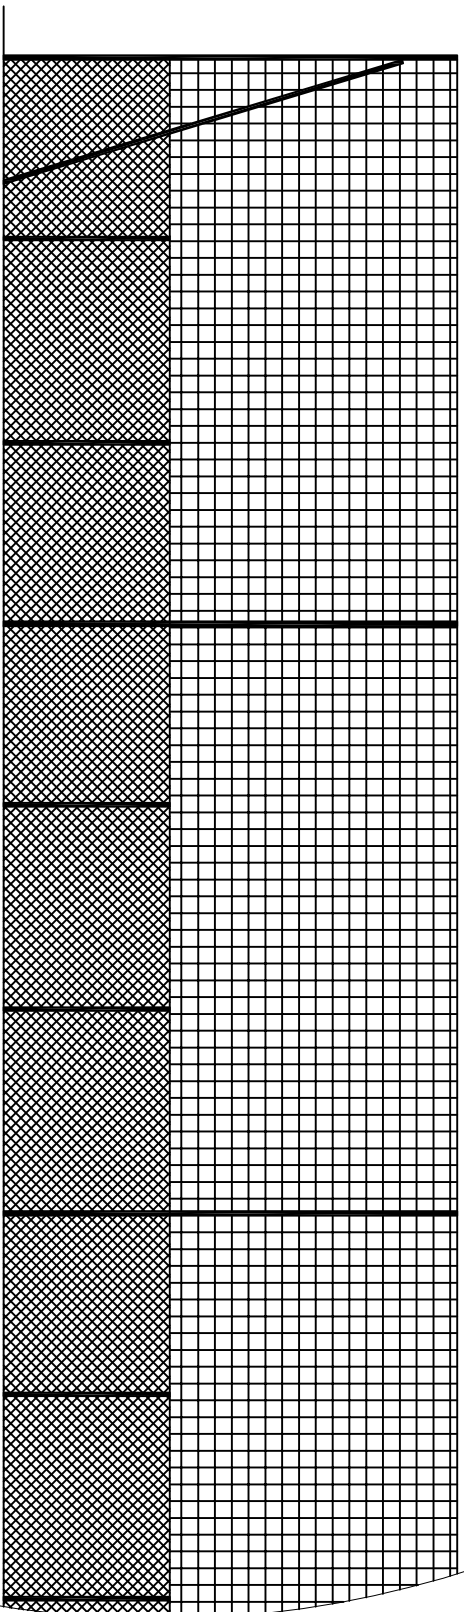

2,2

6